


总图		
道路		
给排水		
电力		
弱电		
人防		

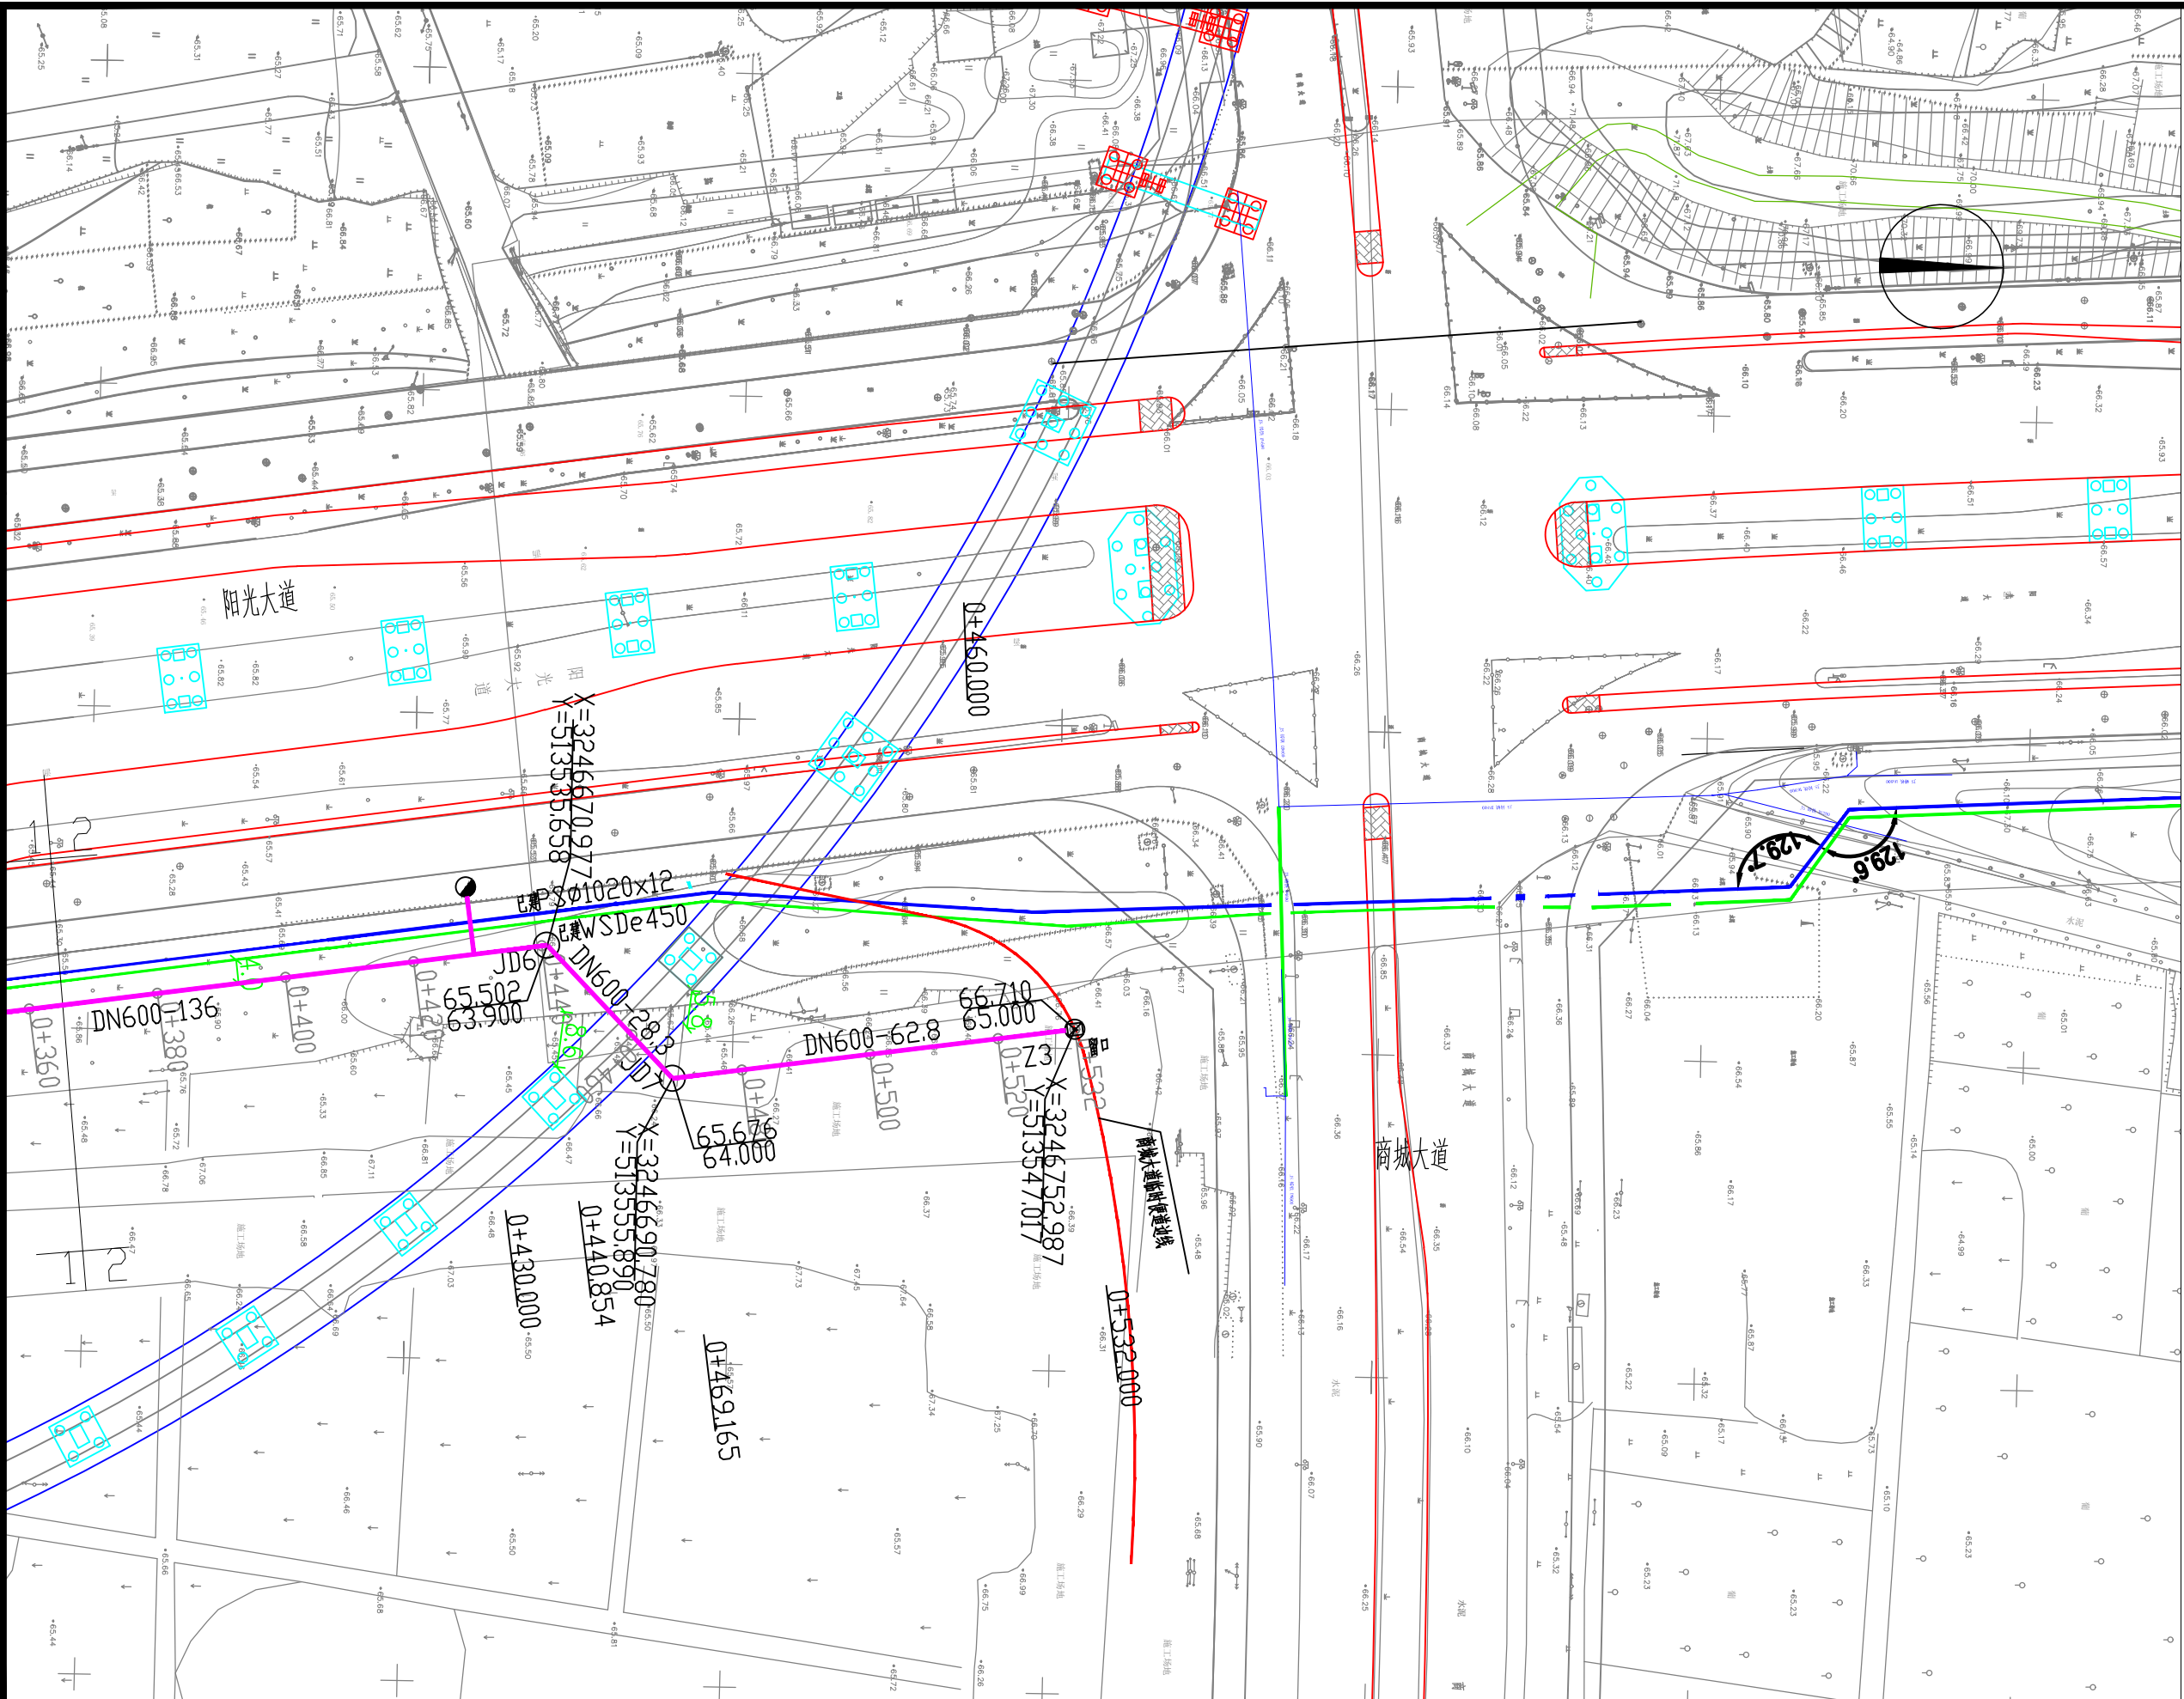

 义乌市城市规划设计研究院有限公司 City planning & Design Institute Co.Ltd Of YiWu 设计资质等级: 甲 级 设计证书编号: A133002221	审 定	审 核	校 对	项目负责	工种负责	设 计	制 图	工程名称	阳光大道(商城大道~ 城北路) 给水管工程	图 名	给水平面设计图 (二)	工程号	E2020256	比例	1:1000
	吴小园	骆景花	周永坚	楼群英	楼群英	楼群英	楼群英	子项名称	给水工程			图 号	JS-04	日期	2020.0
								建设单位	浙江义乌自来水有限公司			设计阶段	施 设	页 次	05

未加盖出图专用章本图无效